


PLAN

GRUNDRISS EG M 1:100

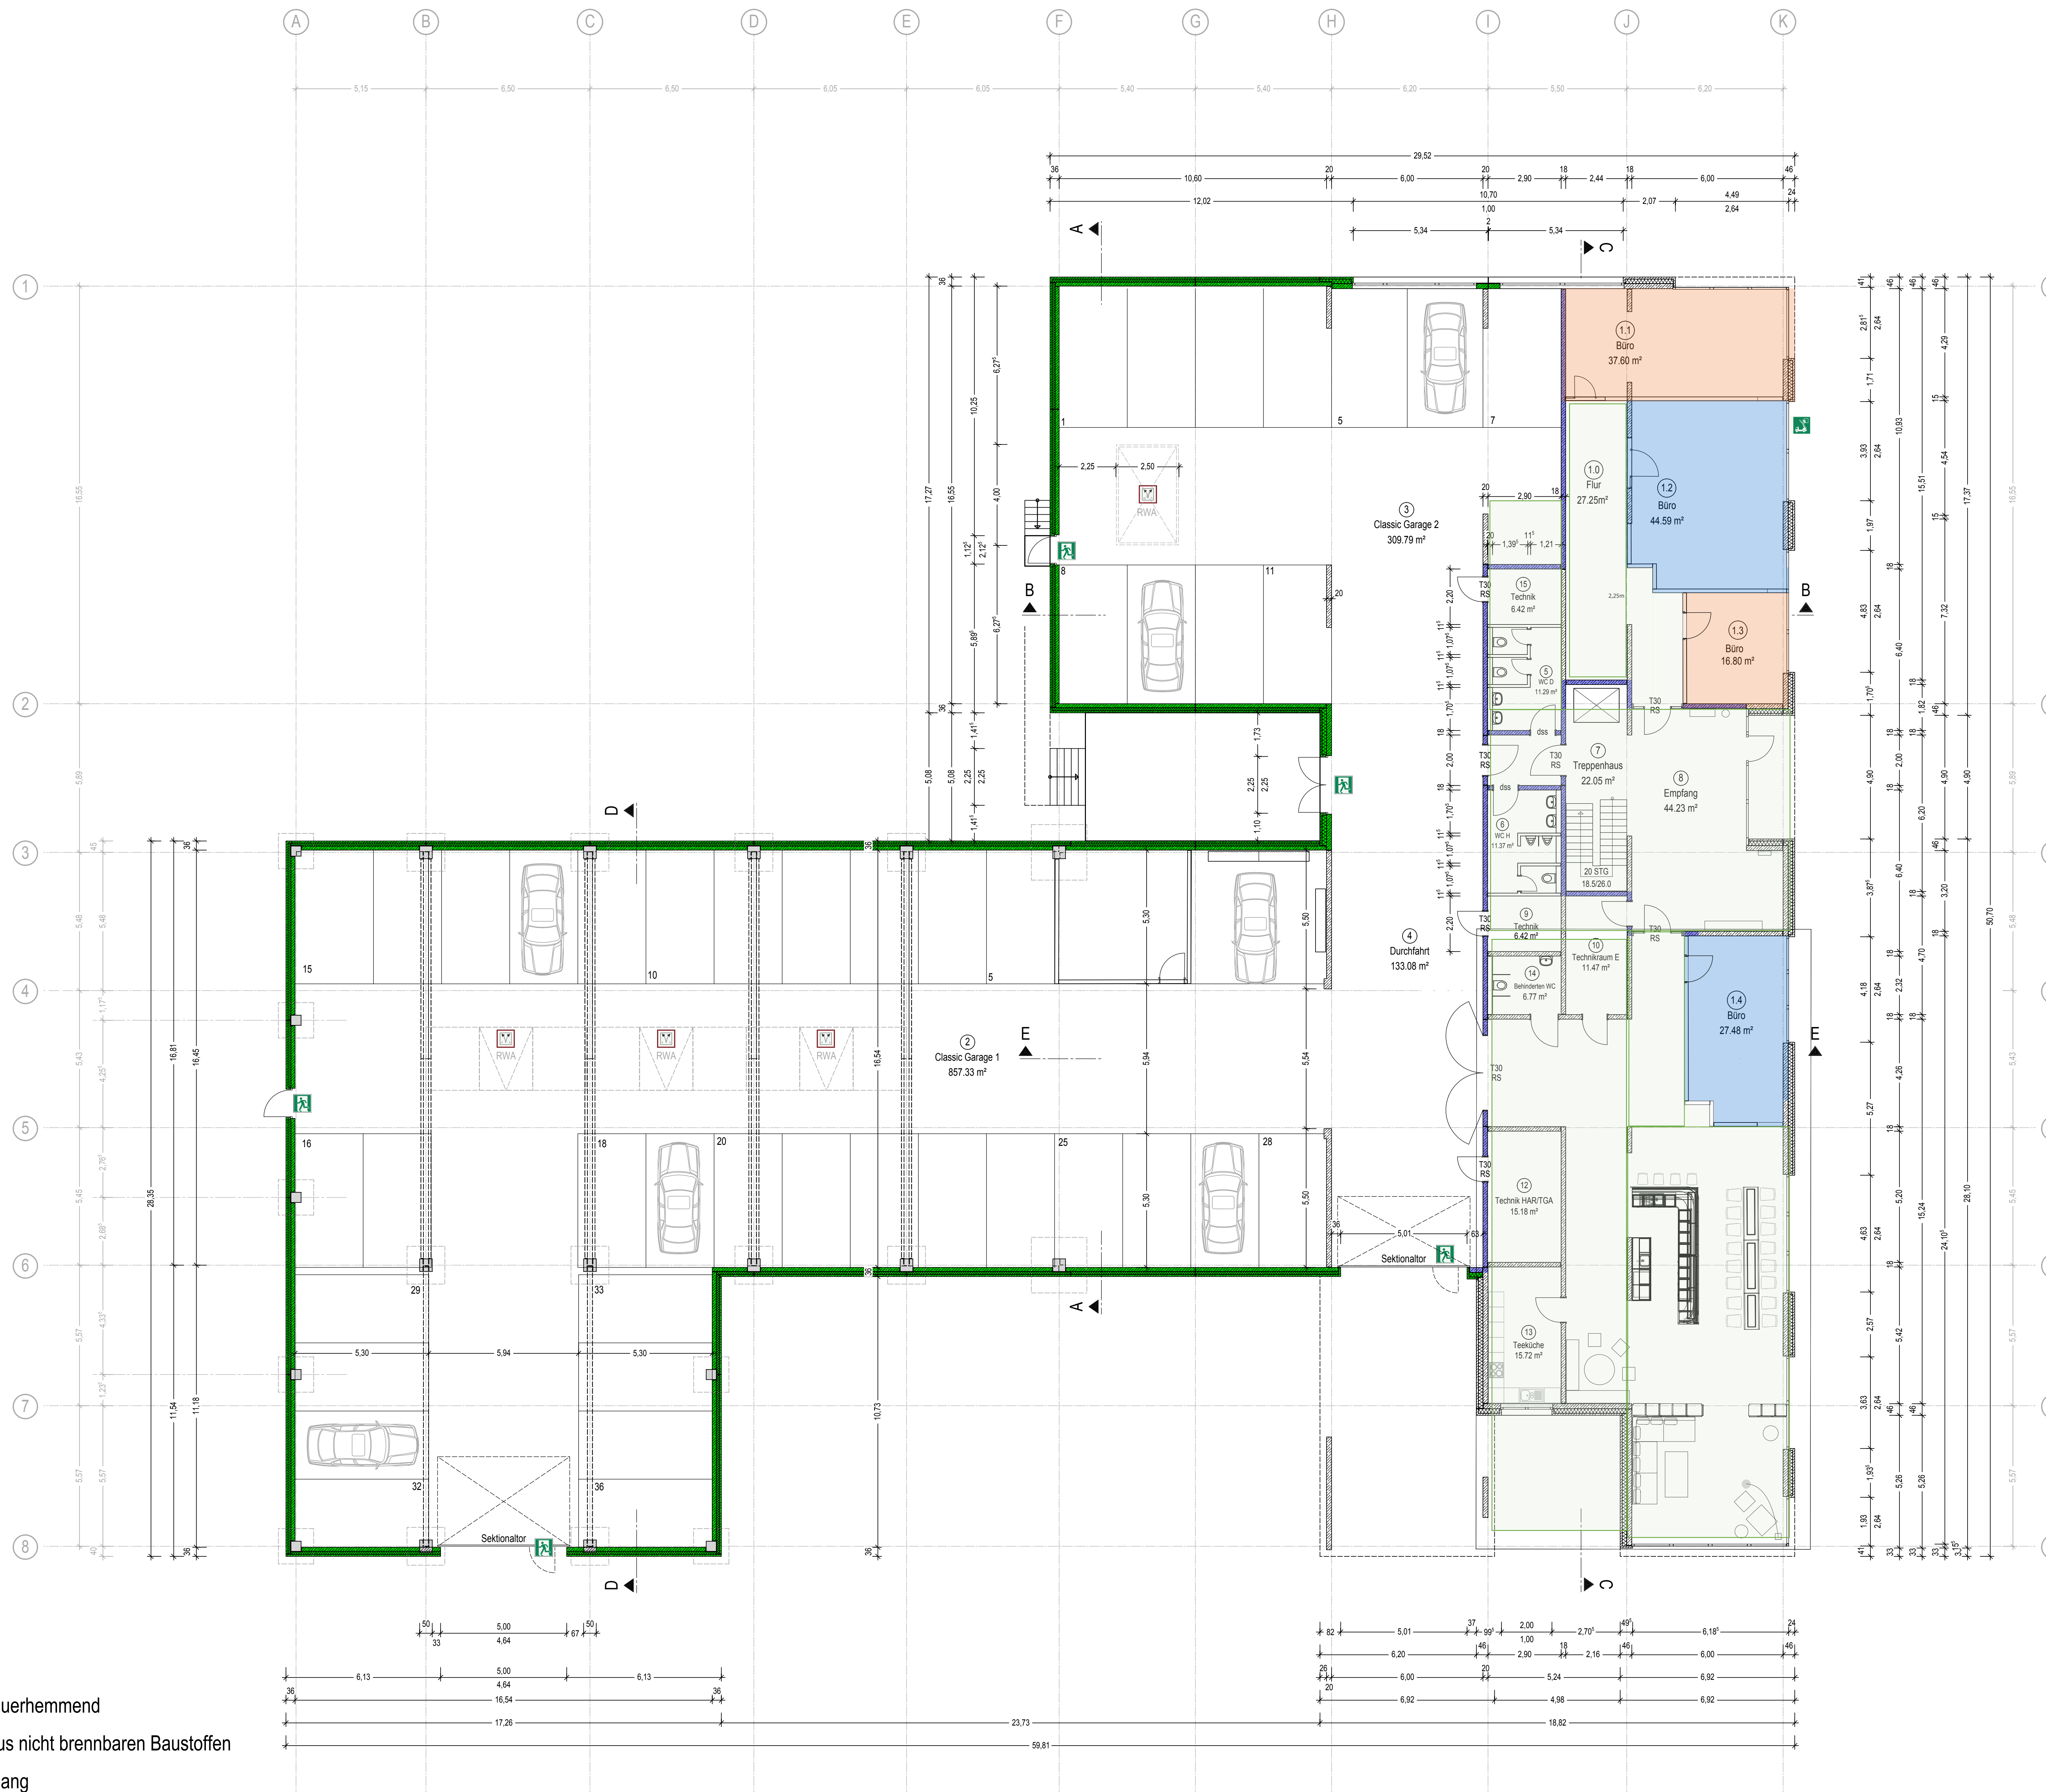

Gesamt EG:	137,91qm Bürofläche	
Büro 1.1:	37,60qm Bürofläche -> 87,38qm Mietfläche	VERMIETET
Büro 1.2:	44,59qm Bürofläche -> 101,09qm Mietfläche	VERMIETET
Büro 1.3:	16,80qm Bürofläche -> 64,54qm Mietfläche	VERMIETET
Büro 1.4:	27,48qm Bürofläche -> 53,90qm Mietfläche	VERMIETET
Allgemeinfläche EG:	334,18qm	
Allgemeinfläche OG:	321,54qm	
Allgemeinfläche Gesamt:	655,72qm	

- Wand feuerhemmend
- Wand aus nicht brennbaren Baustoffen
- Notausgang
- Notausstiegsfenster
- RWA

www.classicgarage-badnaheim.de
kontakt@classicgarage-badnaheim.de

